


ВІКОННА СИСТЕМА

KBE 58

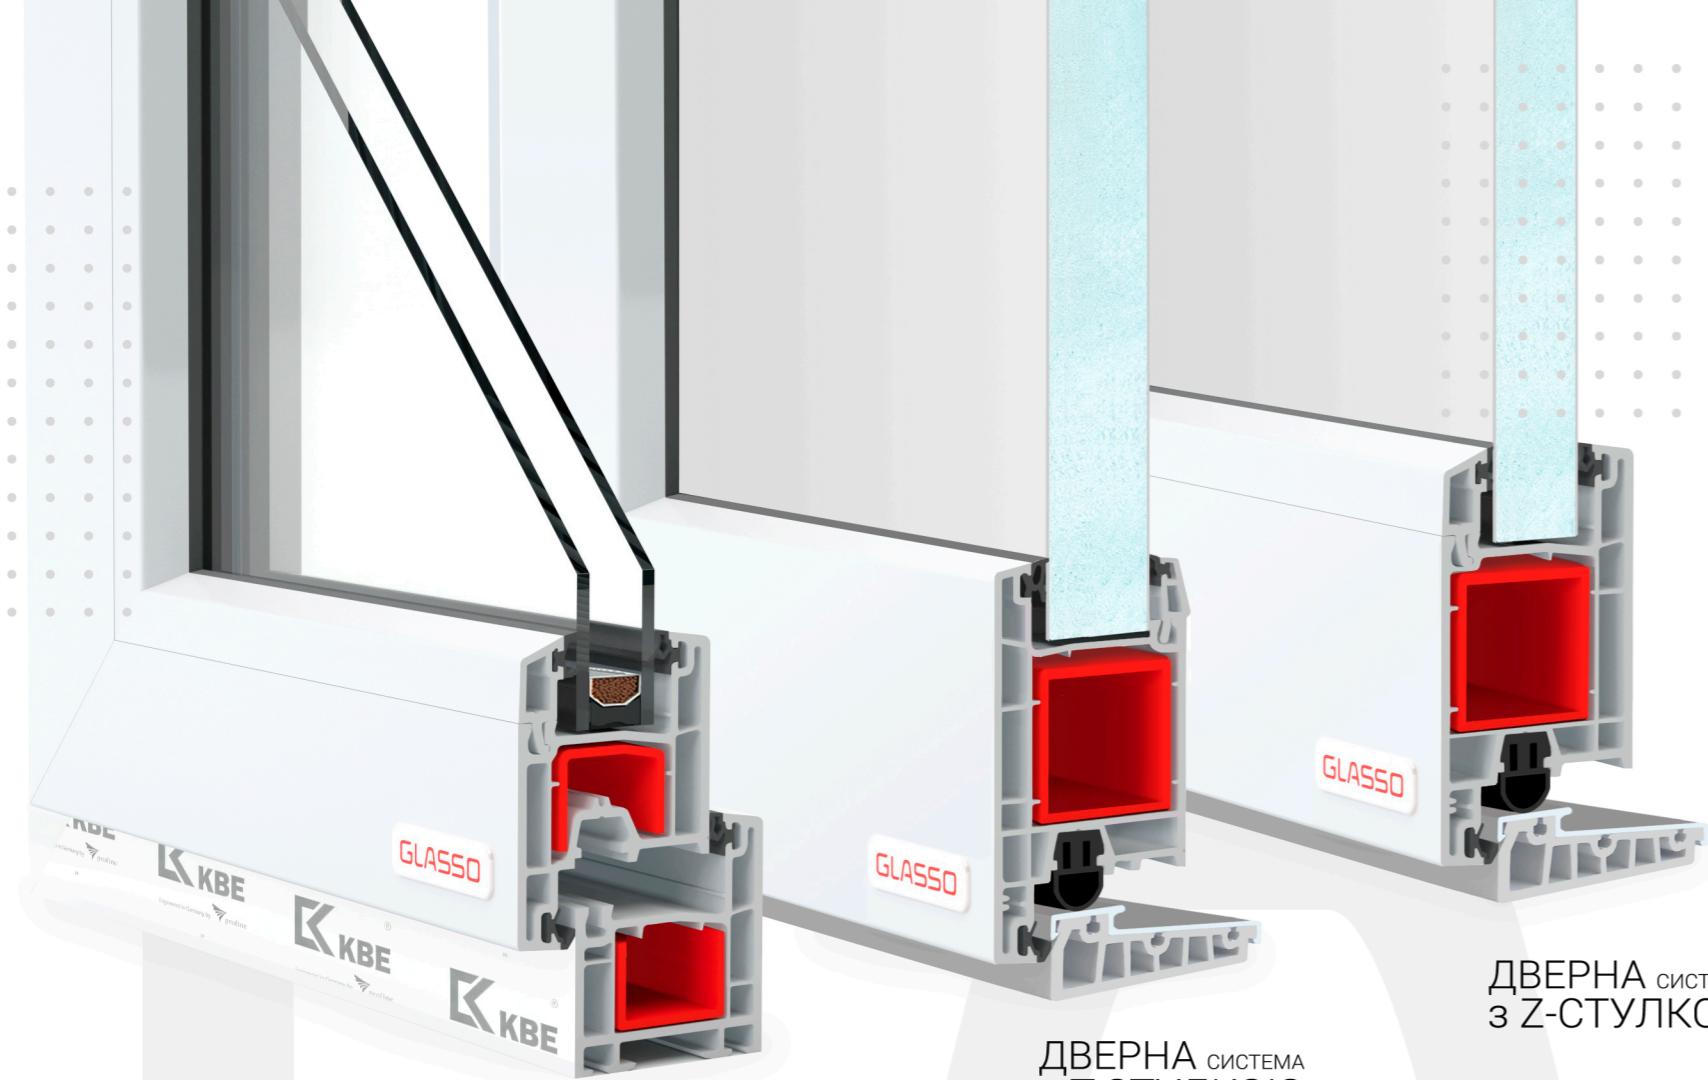


ДВЕРНА СИСТЕМА З Z-СТУЛКОЮ


ДВЕРНА СИСТЕМА З Т-СТУЛКОЮ

Кількість камер рама / стулка	3 кам / 3 кам	Вхідна група стулка	T/Z	Ширина штаульпа, мм	65
Монтажна глибина, мм	58	Висота Т стулки, вхідна група, мм	116	Рівняти імпорт в балк. двері, мм	22
Товщина зовнішньої стінки, мм	2.6 - 2.7	Висота Z стулки, вхідна група, мм	116	Балконний з'єднувач, мм	5
Склопакет (товщина в мм)	24 / 32	Товщина армування, мм	1.5 (2)	Силивий з'єднувач, мм	21
Колір ущільнювача	чорний	Висота рами, мм	63	З'єднувач 90°, мм	74,5
Можливість заміни ущільнювача	так	Висота стулки, мм	77	З'єднувач труба, мм	95 при 180°
Теплий поріг (так / ні)	так	Ширина імпоста, мм	82	Розширювач, мм	35 / 60

ОСНОВНІ ПРОФІЛІ

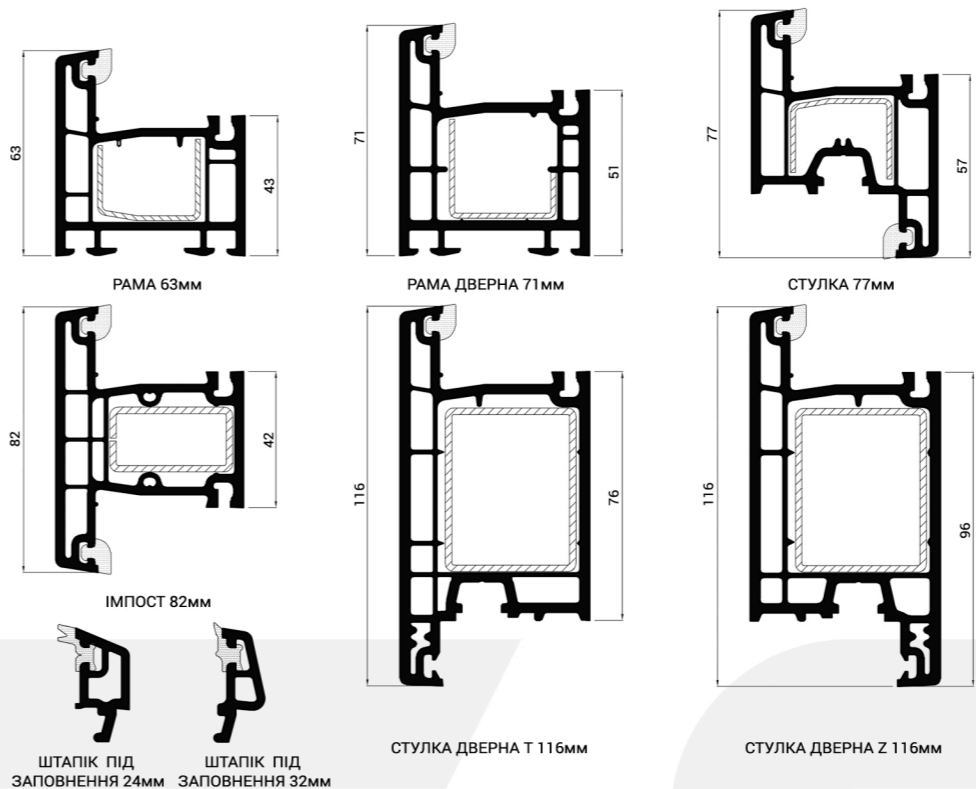

ДОДАТКОВІ ПРОФІЛІ

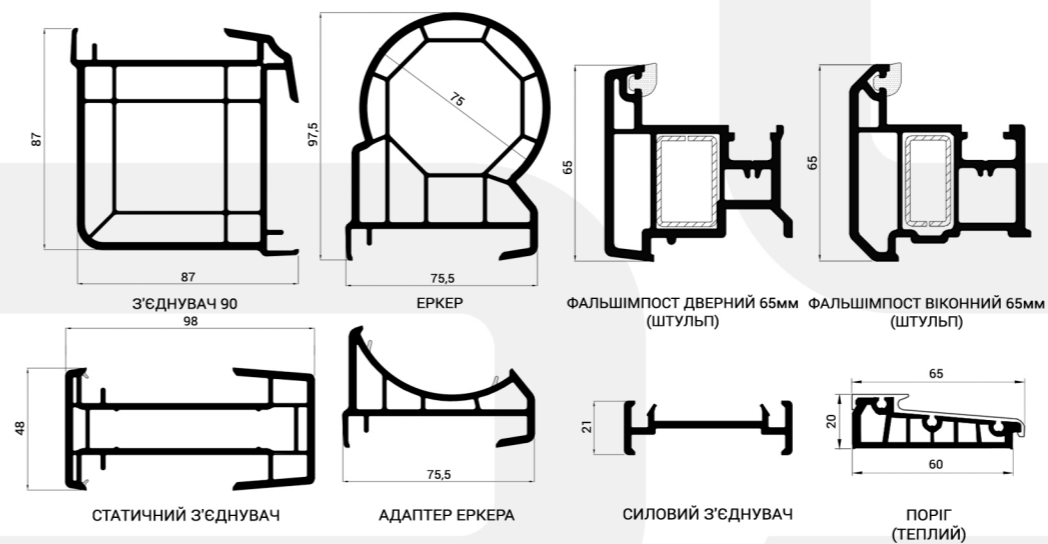

КОМБІНАЦІЇ ОСНОВНИХ І ДОДАТКОВИХ ПРОФІЛІВ

